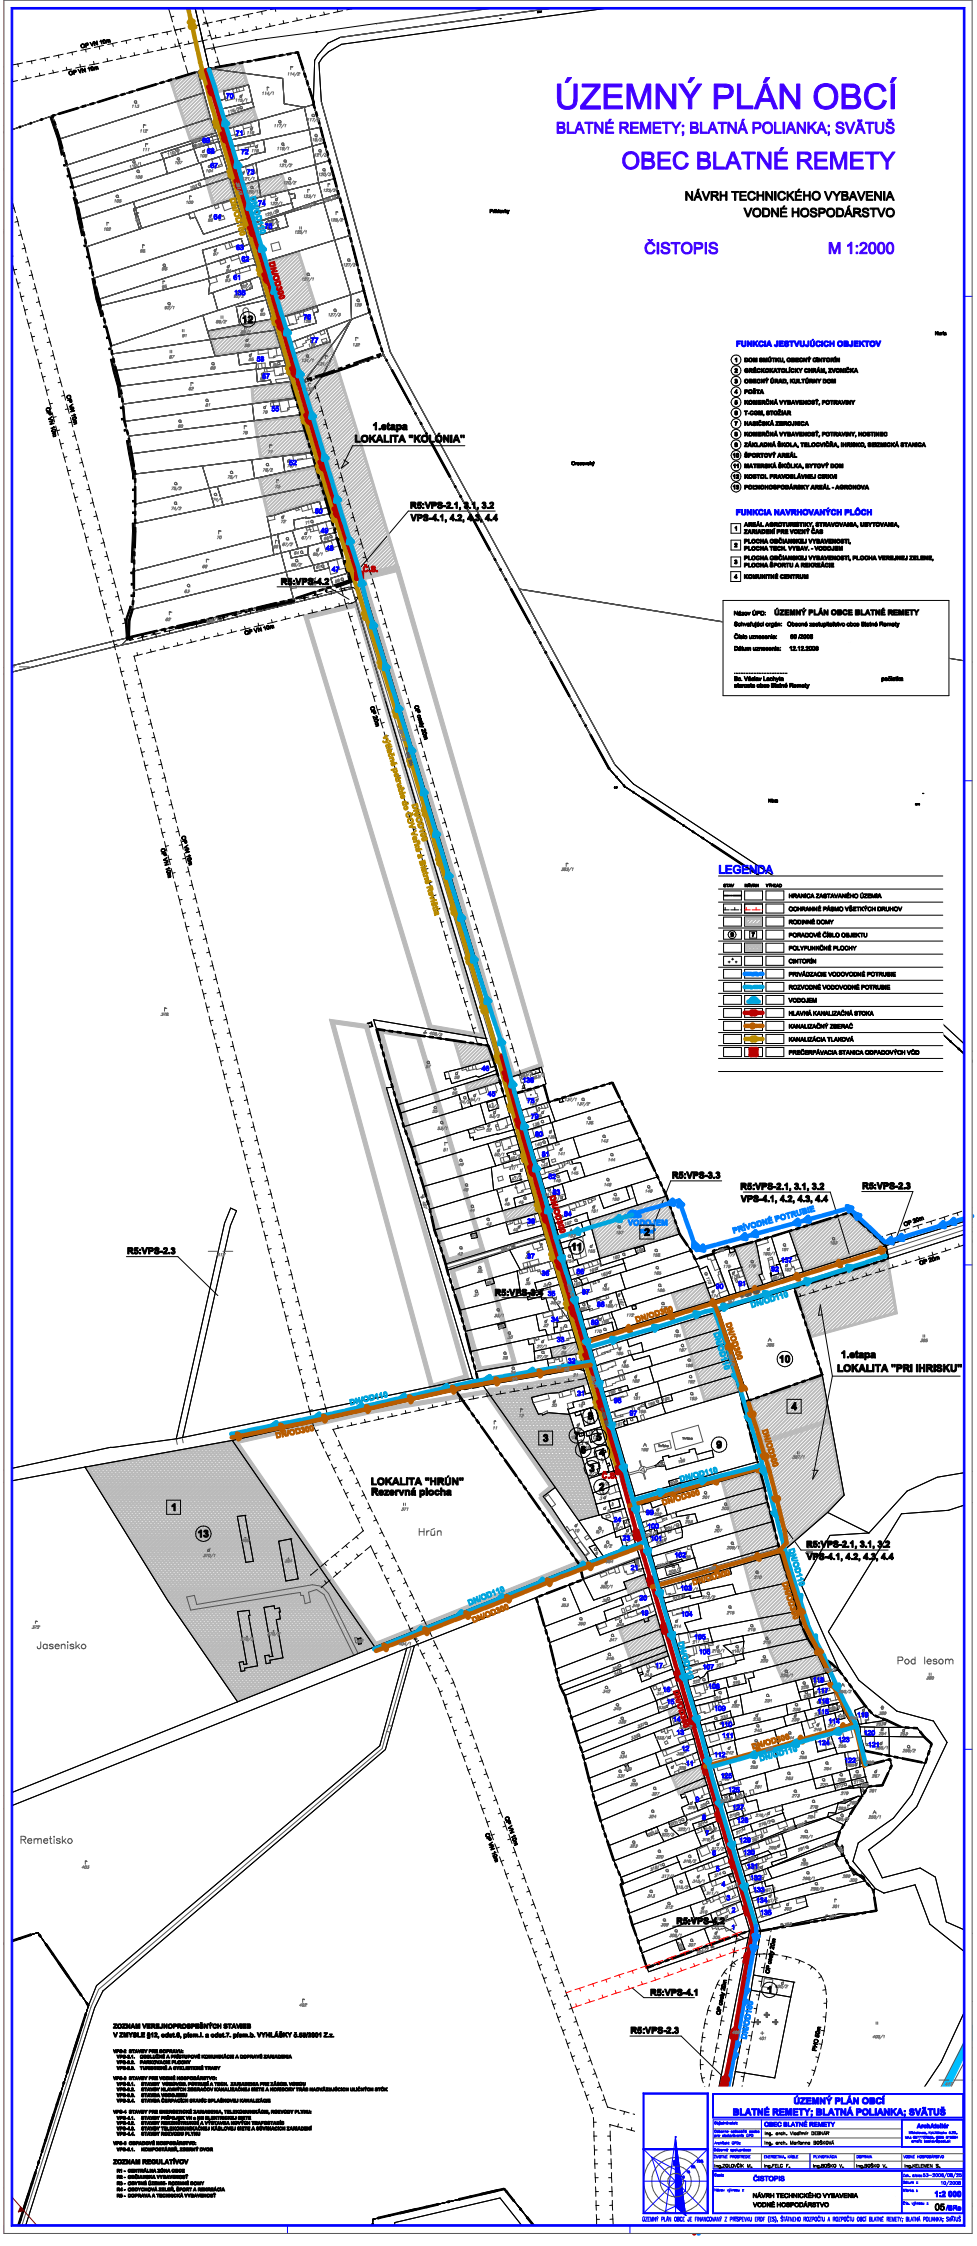
ÚZEMNÝ PLÁN OBCÍ
BLATNÉ REMETY; BLATNÁ POLIANKA; SVÄTUŠ
OBEC BLATNÉ REMETY
NÁVRH TECHNICKÉHO VYBAVENIA
VODNÉ HOSPODÁRSTVO
ČISTOPIS
M 1:2000
FUNKCIA JESTVUJÚCICH OBJEKTOV
FUNKCIA NAVRHOVANÝCH PLÔCH
LEGENDA
1.etapa
LOKALITA "KOLÓNIA"
1.etapa
LOKALITA "PRI IHRISKU"
LOKALITA "HRÚN"
Rezervná plocha
Hrún
Jasenisko
Remetisko
Pod lesom
RS:VPS-2.1, 3.1, 3.2
VPS-4.1, 4.2, 4.3, 4.4
RS:VPS-2.3
RS:VPS-3.3
RS:VPS-4.3
RS:VPS-4.1
PRÍVODNÉ POTRUBIE
DIVOČINA
ÚZEMNÝ PLÁN OBCÍ
BLATNÉ REMETY; BLATNÁ POLIANKA; SVÄTUŠ
ČISTOPIS
NÁVRH TECHNICKÉHO VYBAVENIA
VODNÉ HOSPODÁRSTVO
1 : 2 000
06/Rm